

Gf-NVt-Bestückungsplan

38327/4

V1049

Anschrift:

Dorfstr. 47

18510 Wittenhagen

min. Gf-HK Faser Anbindung

12

Gauß-Krüger-Koordinaten


6006502

4569838

HW:

RW:

Bodenplatte

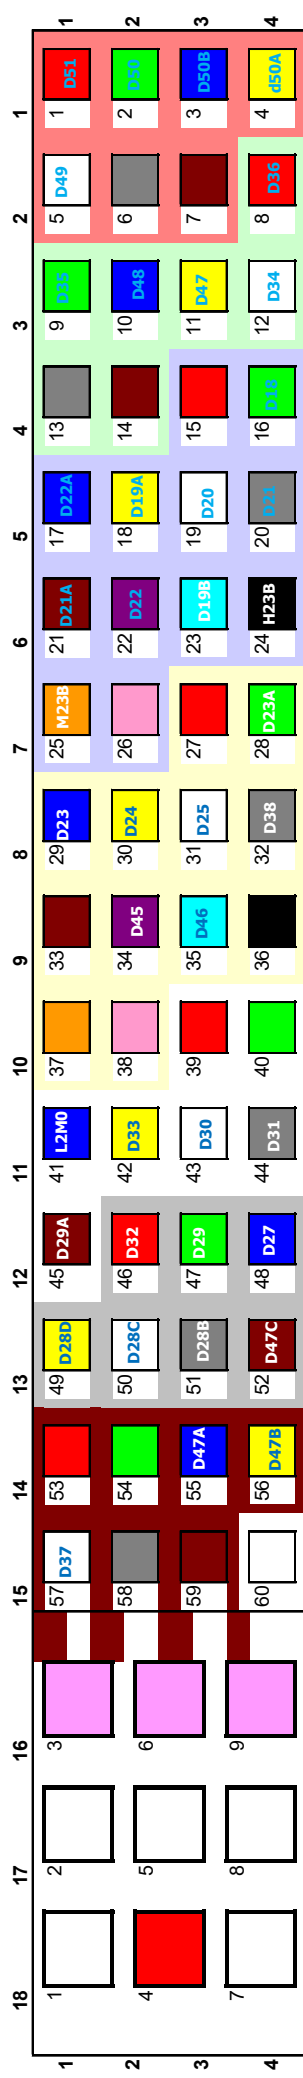

Standard-Glasfaser-Außenkabel / Luftkabel

FC	Gf-Kabel	Fasern	Muffe	Hausnummer	Zusatz
1					
2					

SNR12 für HK-Anbindung des NVt

4	4R/11	13	-	18	
5					
7					
8					

Kollokation

3	Kollokation				
6	Kollokation				
9	Kollokation				