

Gf-NVt-Bestückungsplan

38327/4

V1065

Anschrift:

Am Rodelberg 4
18510 Wittenhagen Abtshagen


min. Gf-HK Faser Anbindung

12

Gauß-Krüger-Koordinaten

HW: **6006516**
RW: **4566562**

Bodenplatte

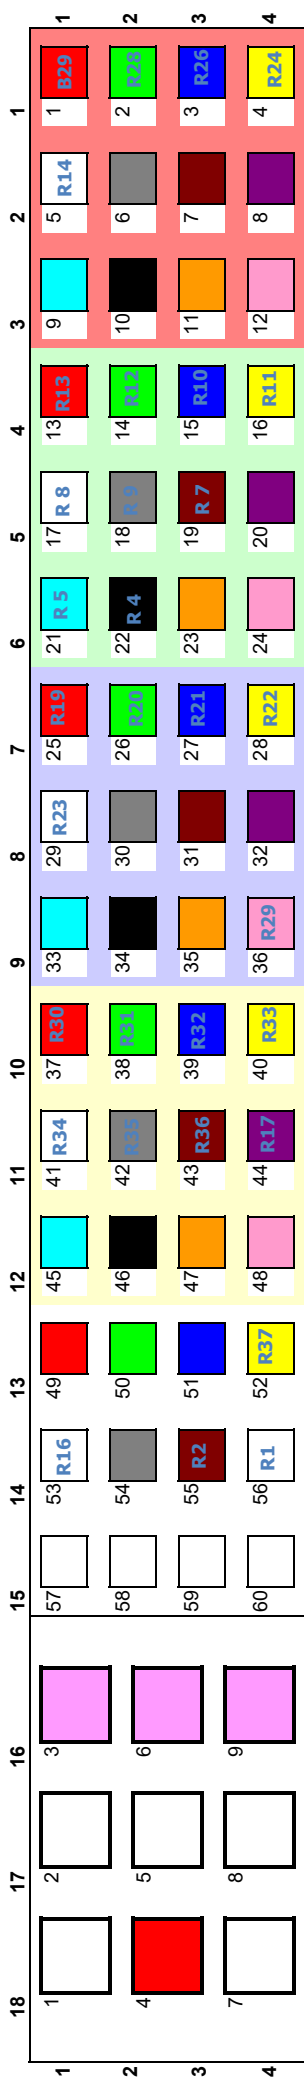

Standard-Glasfaser-Außenkabel / Luftkabel

FC	Gf-Kabel	Fasern	Muffe	Hausnummer	Zusatz
1					
2					

SNR12 für Hk-Anbindung des NVt

4	4R/13	13	-	18	20	Hauptstraße	60
5							
7							
8							

Kollokation

3	Kollokation
6	Kollokation
9	Kollokation