

# Gf-NVt-Bestückungsplan

38327/4

V1069

Anschrift:

**Elmenhorster Str. 20**  
**18510 Wittenhagen Abtshagen**

min. Gf-HK Faser Anbindung

**12**


Gauß-Krüger-Koordinaten

**6007343**  
**4566959**

HW:

RW:

Bodenplatte

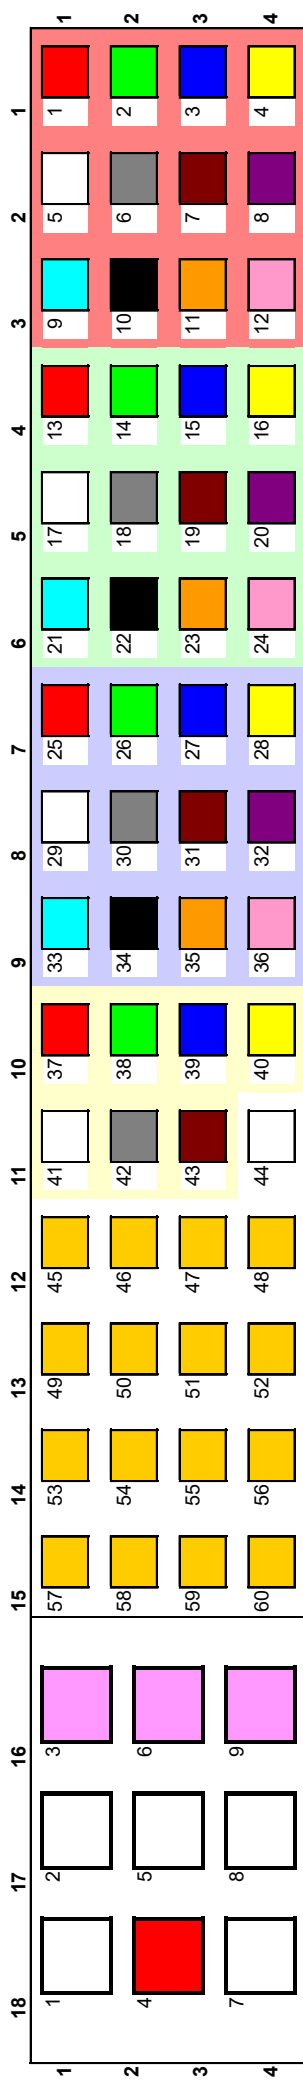

Standard-Glasfaser-Außenkabel / Luftkabel

FC	Gf-Kabel	Fasern	Muffe	Hausnummer	Zusatz
1					
2					

SNR12 für Hk-Anbindung des NVt

4	4R/14	19	-	24	M20	Hauptstr.
5						
7						
8						

Kollokation

3	Kollokation
6	Kollokation
9	Kollokation