

Gf-NVt-Bestückungsplan

38327/4

V1070

Anschrift:

Hauptstr. 20
18510 Wittenhagen Abtshagen


min. Gf-HK Faser Anbindung

12

Gauß-Krüger-Koordinaten

HW: 6006996
RW: 4566691

Bodenplatte

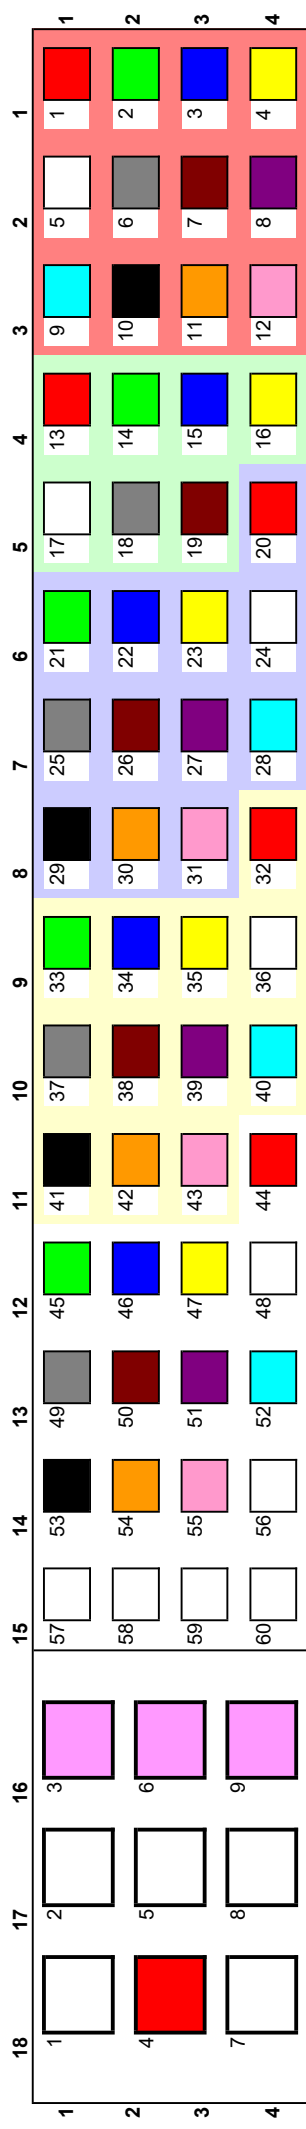

Standard-Glasfaser-Außenkabel / Luftkabel

FC	Gf-Kabel	Muffe	Fasern	Hausnummer	Zusatz
1					
2					

SNR12 für HK-Anbindung des NVt

4	4R/14	25	-	30	20	Hauptstraße
5						
7						
8						

Kollokation

3	Kollokation
6	Kollokation
9	Kollokation