


Blatt 12

M1 - Abschnitt
Tiefbau: 20m
Ein 4E oi Hauszuführungskabel
verlegen.
Wenn HTN vorhanden.

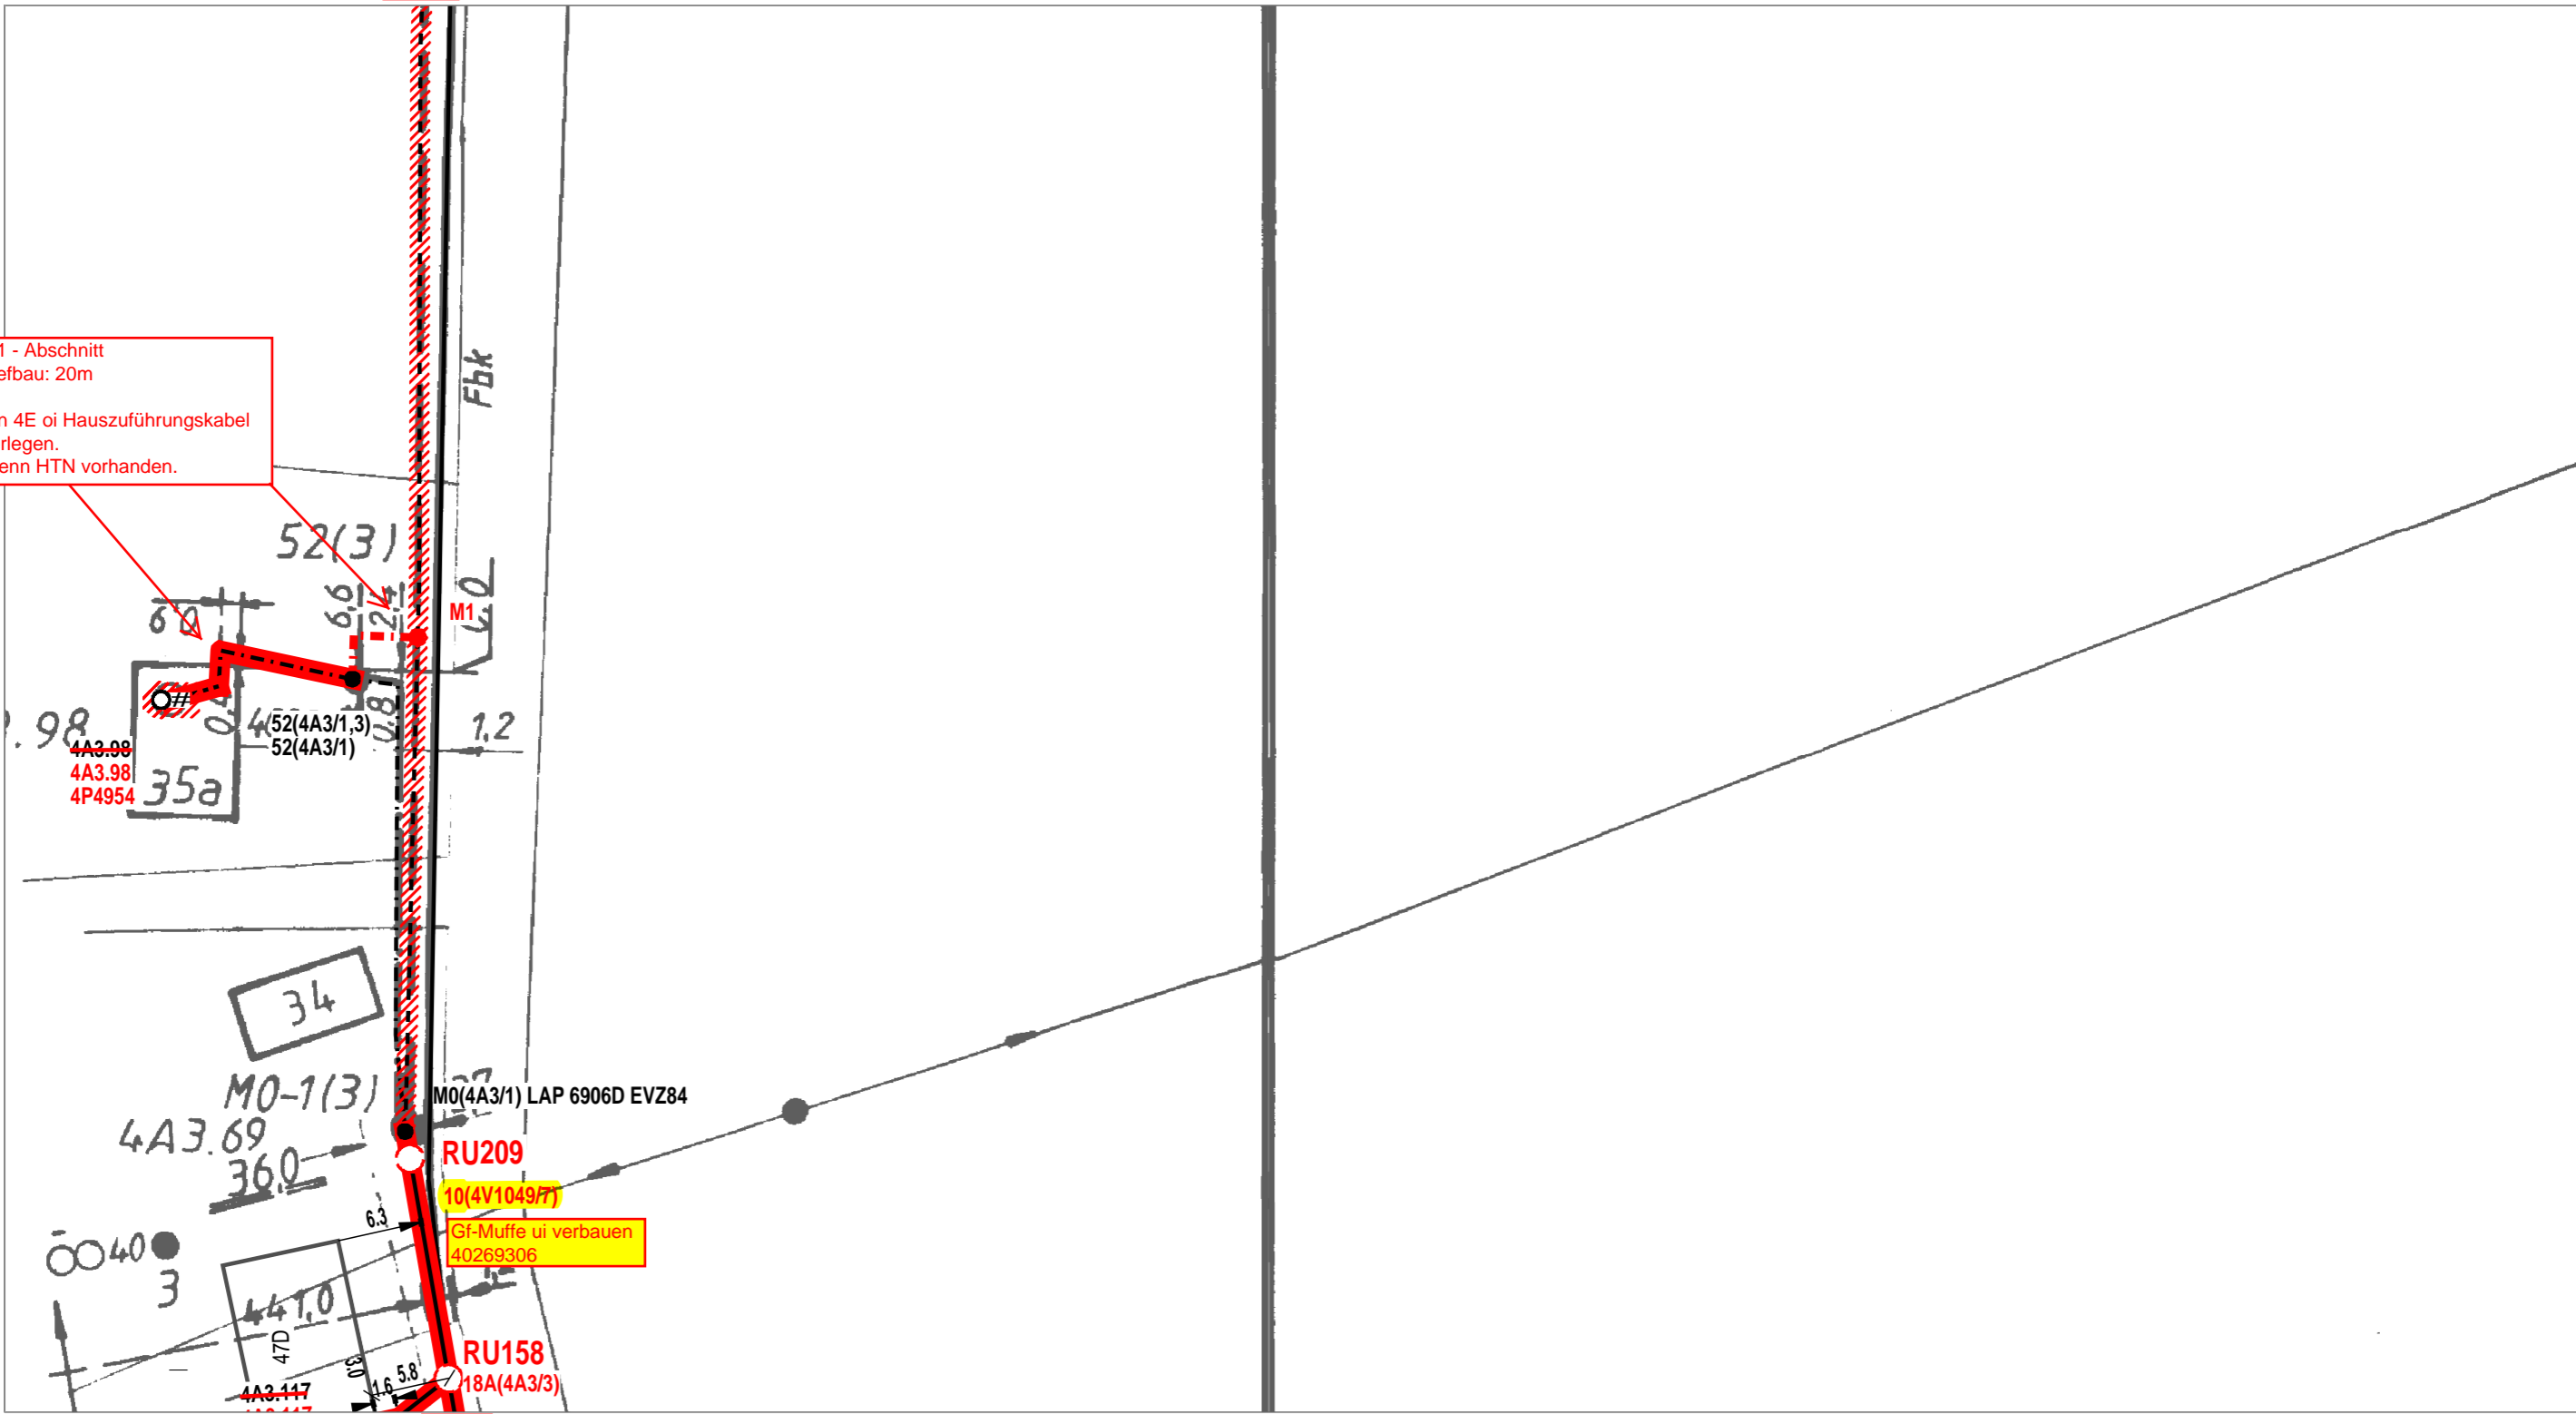

Blatt 5



AT/Vh-Bez.: NVT_V1049_38327_004_FTTH_HK_4R_11_UL_Ost1_MBfD_2017_11007		AT/Vh-Nr.: 203516373	
TI NL	Ost		
PTI	Mecklenburg-Vorpommern		
ONB	Elmenhorst	AsB	4
Bemerkung: Wegesicherung beachten!	VsB	3831A	Sicht
	Name	A76265450	Maßstab
	Datum	29.05.2018	Blatt
			Lageplan
			1:500
			11A