



RU176 (Blatt 2) - RU133 (Blatt 4)
 Tiefbau: 394m offene Bauweise im
 Gehweg (Baumschutz ggf.
 Pressung - Vorort prüfen)
 Ein SNRve 7x12 or verlegen.

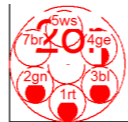

Blatt 4

Blatt 2

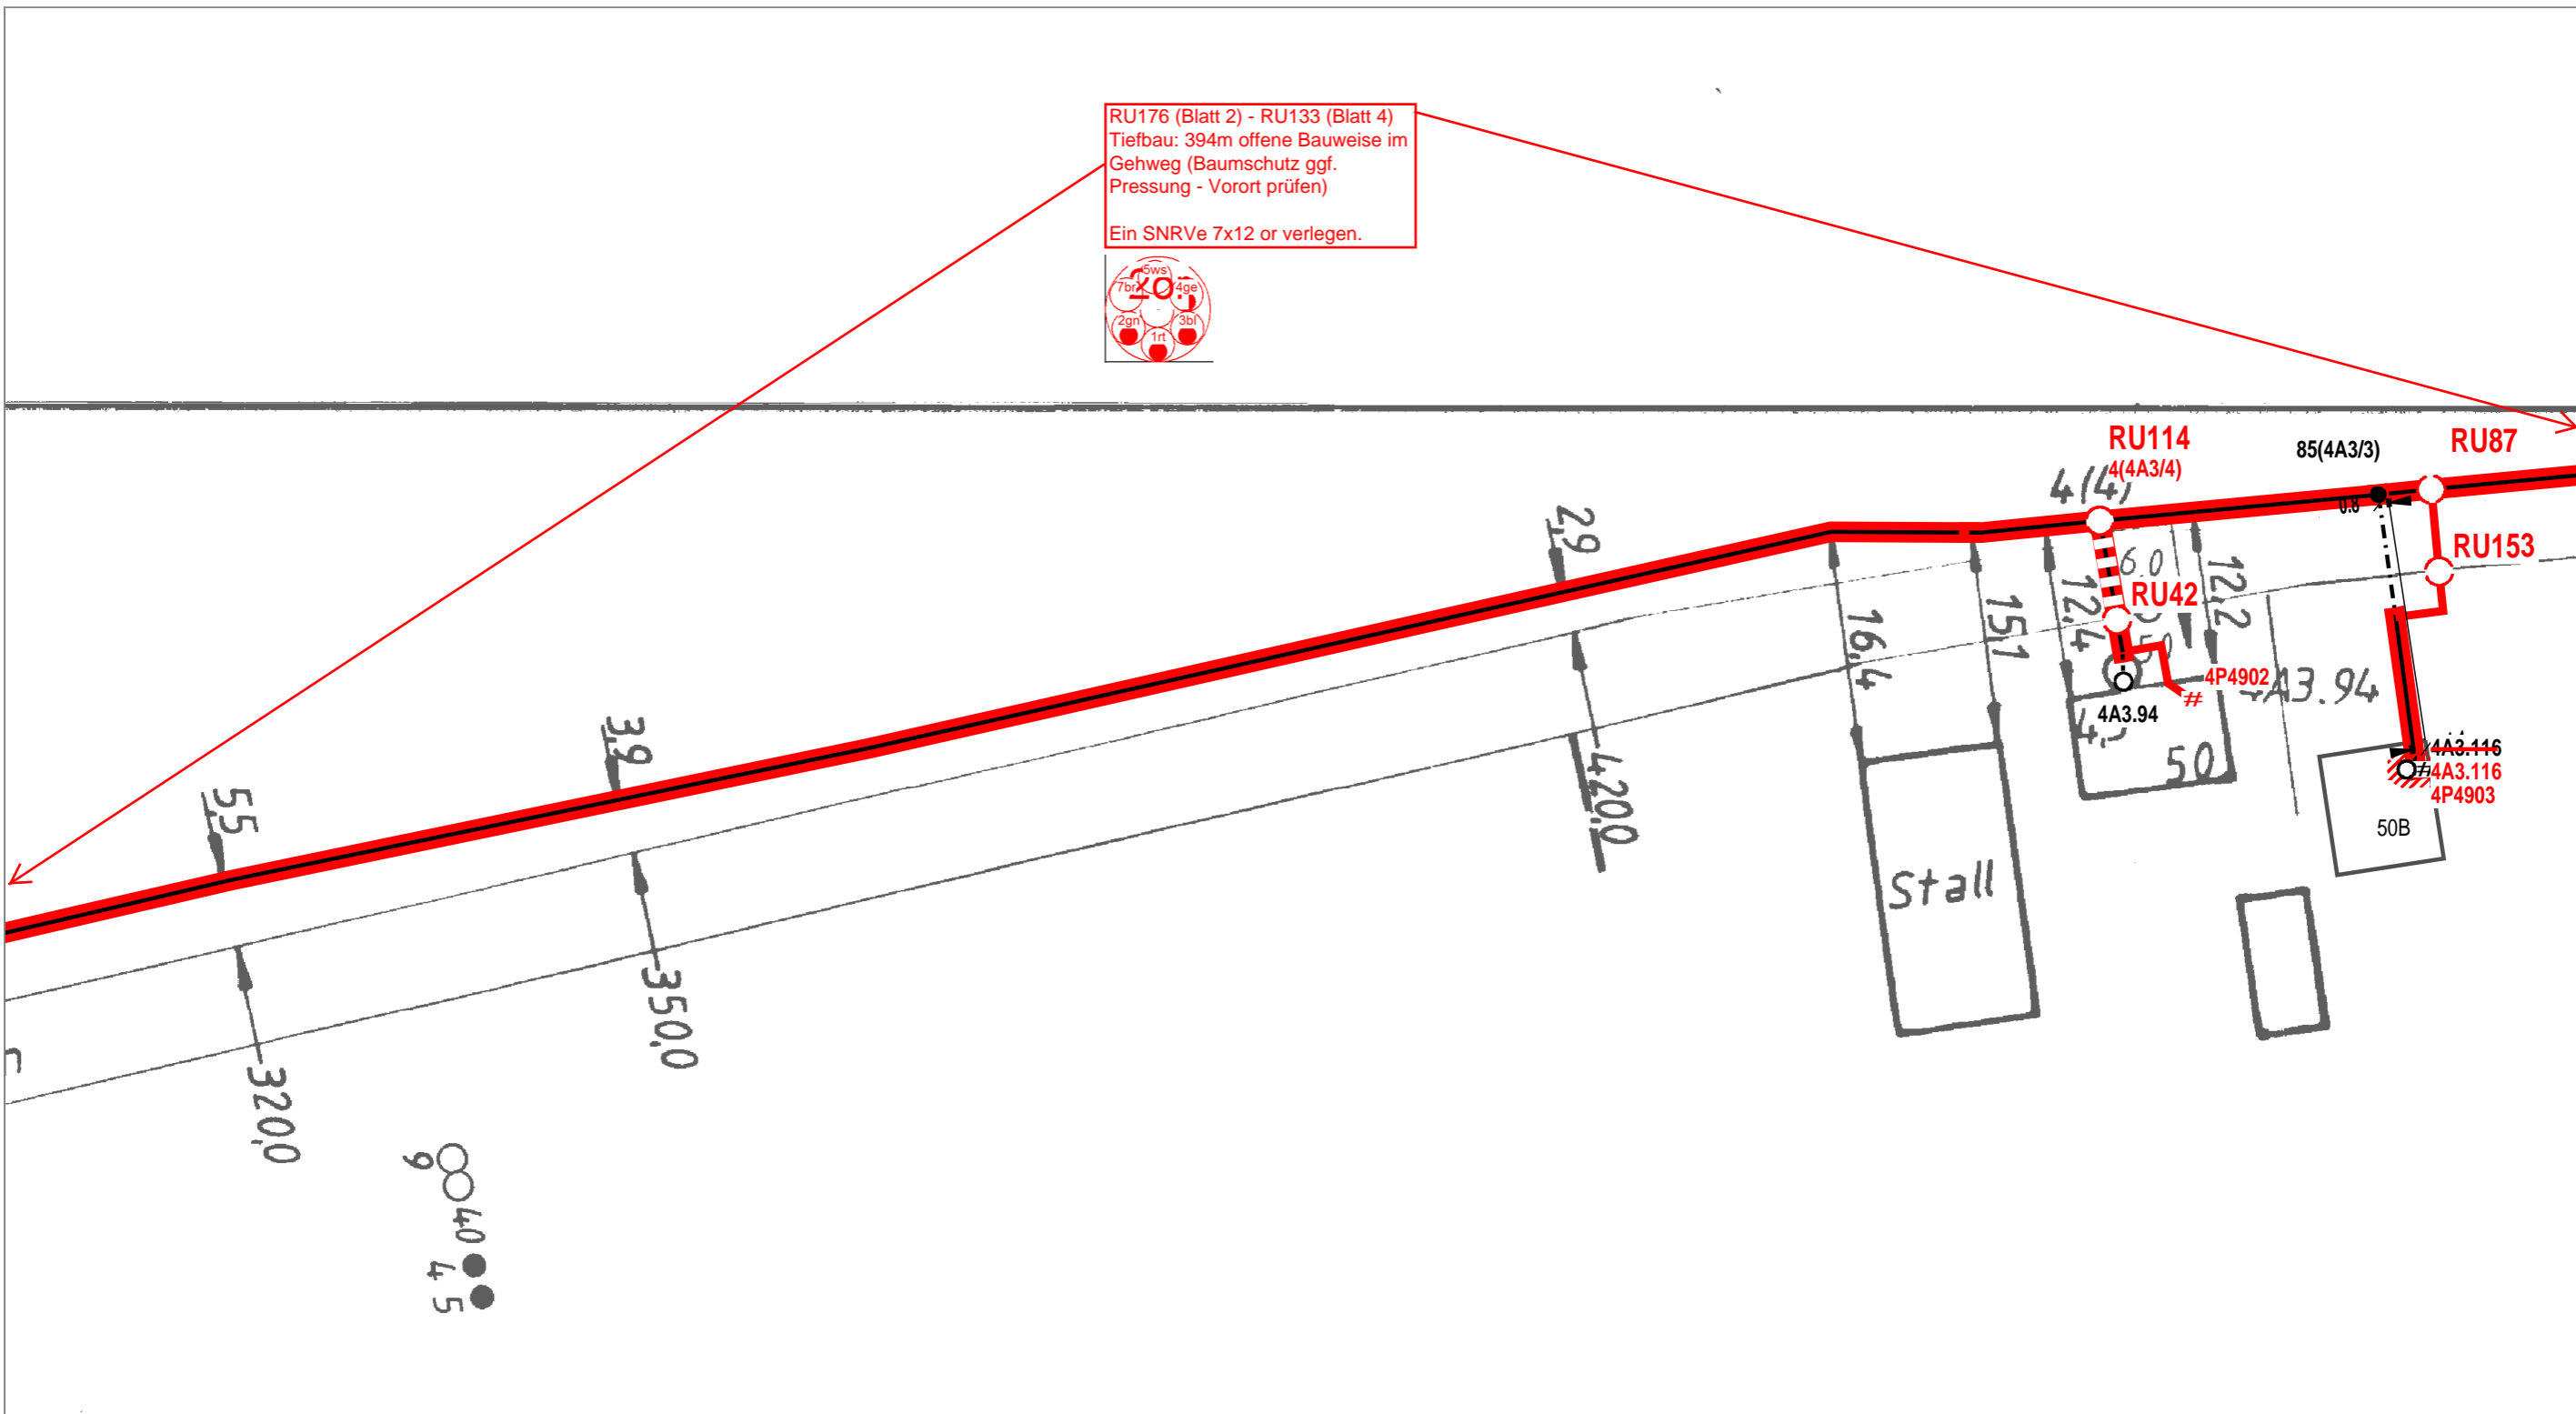

Neue Tiefbau-Trasse



Bestands Tiefbau-Trasse



Einziehen in vorh. Trasse



NVt - Gehäuse



Oberirdische Trasse



RU - Rohrunterbrechung



| | | | |
|-----------------------------------------------------------------------|------------------------|----------------------|----------|
| AT/Vh-Bez.: NVT_V1049_38327_004_FTTH_HK_4R_11_UL_Ost1_MBfD_2017_11007 | | AT/Vh-Nr.: 203516373 | |
| TI NL | Ost | | |
| PTI | Mecklenburg-Vorpommern | | |
| ONB | Elmenhorst | AsB | 4 |
| Bemerkung: Wegesicherung beachten! | VsB | 3831A | Sicht |
| | Name | A76265450 | Maßstab |
| | Datum | 29.05.2018 | Blatt |
| | | | Lageplan |
| | | | 1:500 |
| | | | 3 |