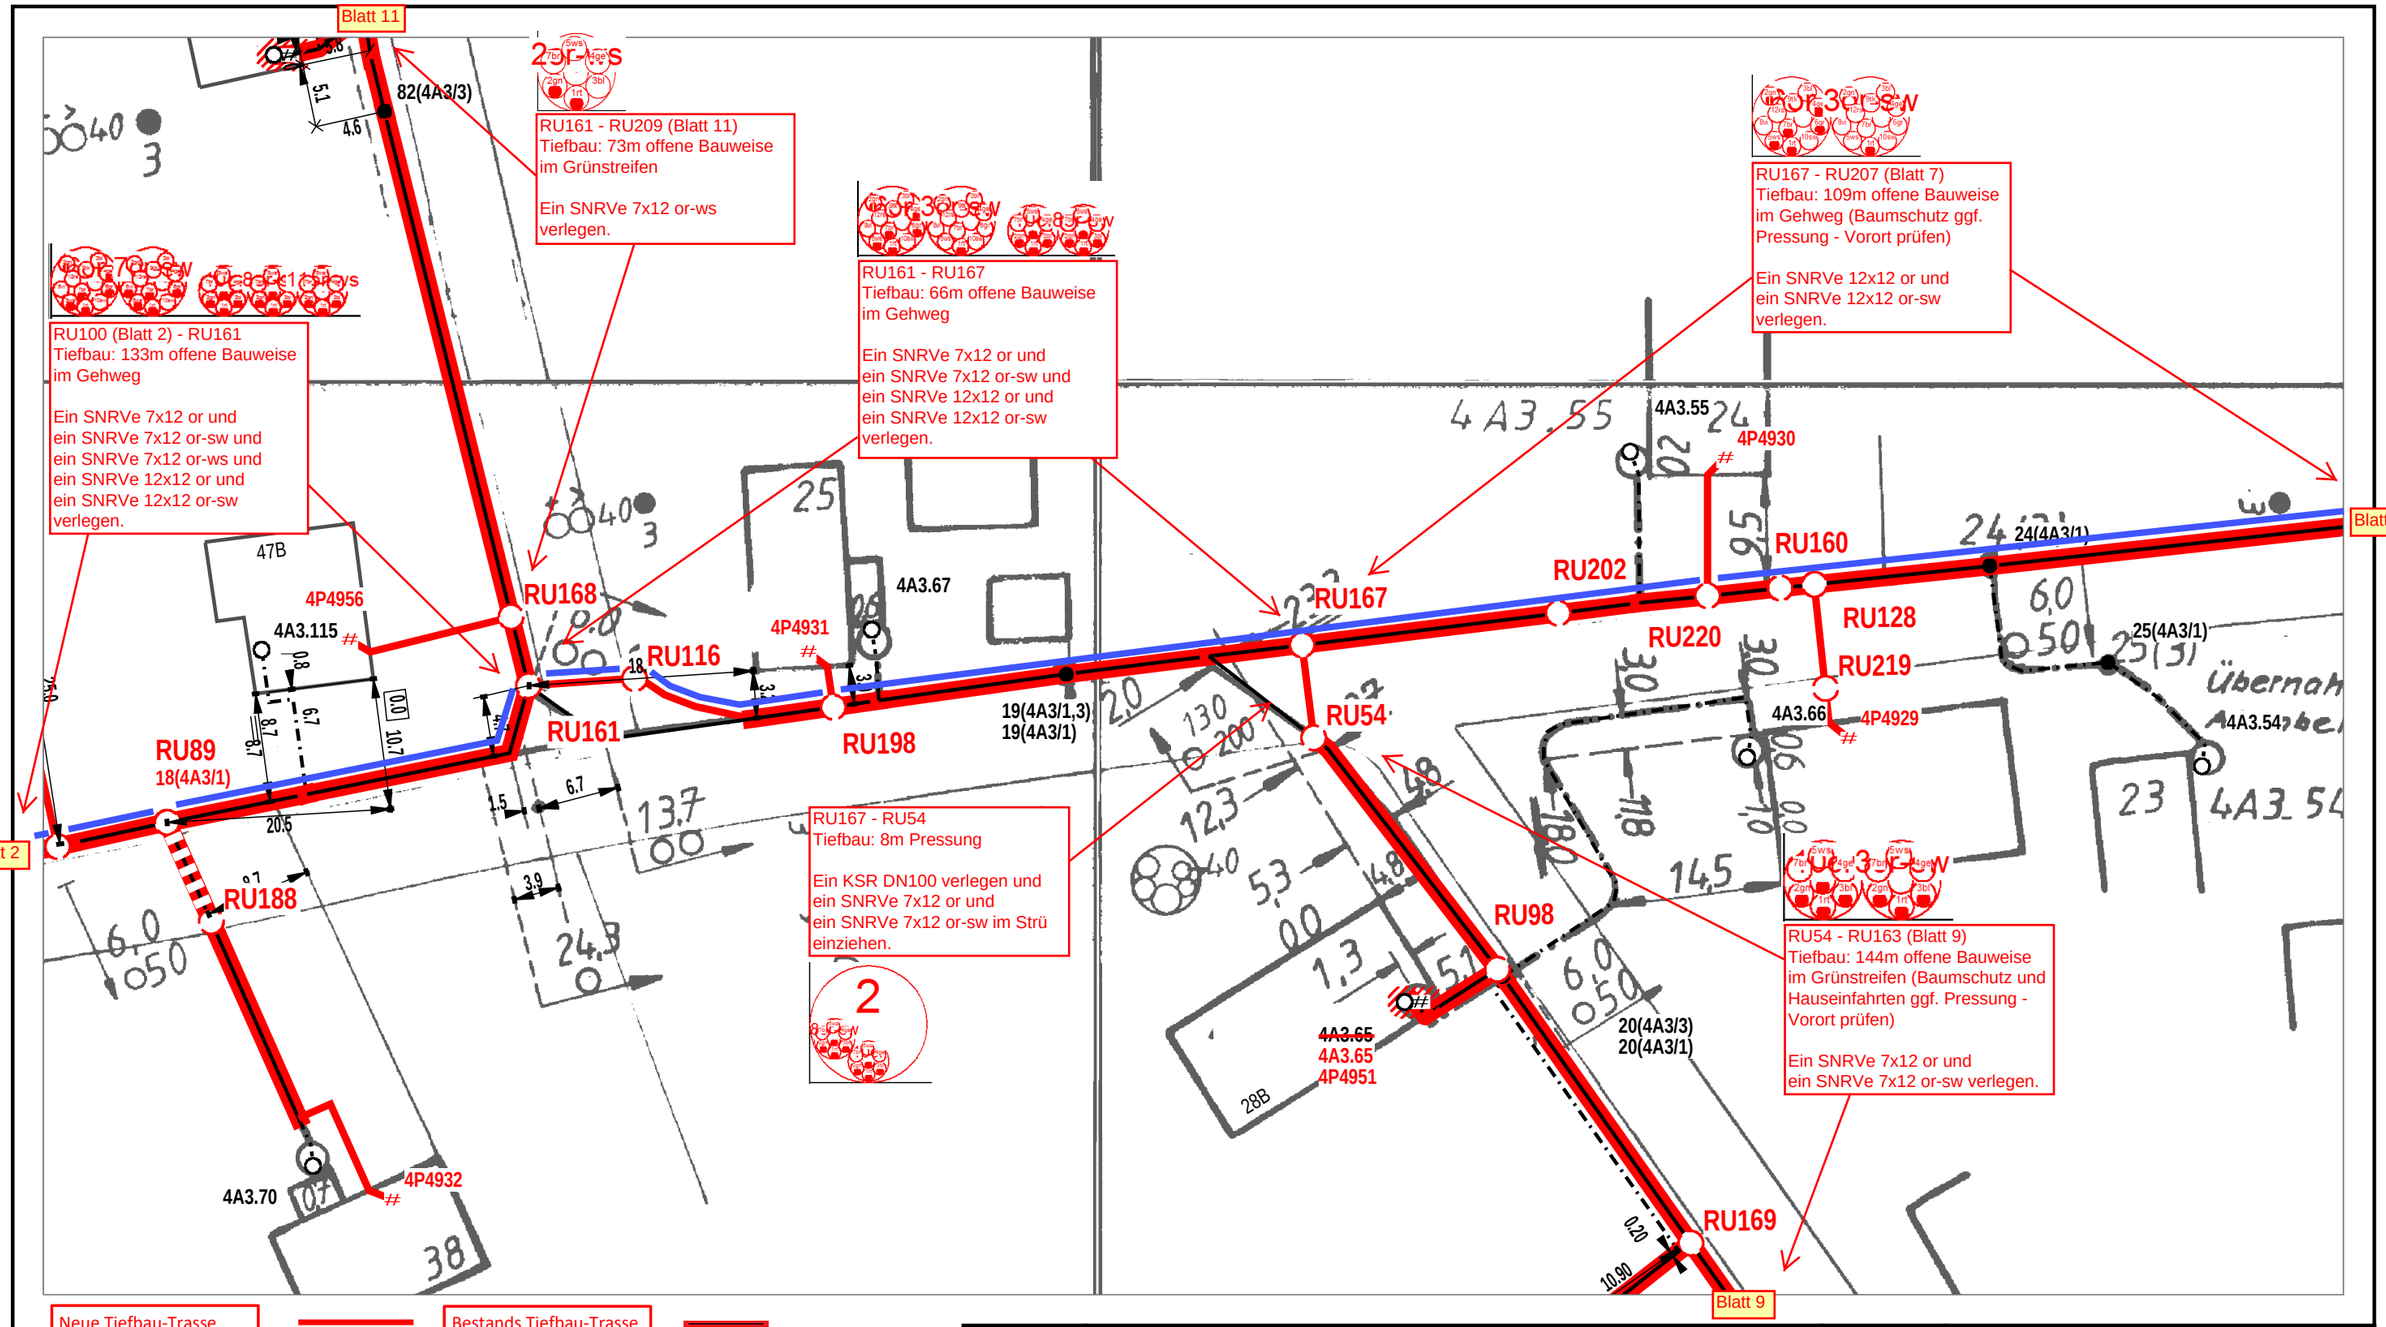


Neue Tiefbau-Trasse

Einziehen in vorh. Trasse

Oberirdische Trasse

Bestands Tiefbau-Trasse

NVt - Gehäuse

RU - Rohrunterbrechung

| | | | | | |
|---|---|---|---|---|---|
| AT/Vh-Bez.: | NVT_V1049_38327_004_FTTH_HK_4R_11 UL_Ost1_MBfD_2017_11007 | | | AT/Vh-Nr.: | 203516373 |
| TI NL | Ost | | | | |
| PTI | Mecklenburg-Vorpommern | | | | |
| ONB | Elmenhorst | AsB | 4 | | |
| Bemerkung: | Wegesicherung beachten! | VsB | 3831A | Sicht | Lageplan |
| | Synergie mit HK-Vorhaben SM203308070 | Name | A76265450 | Maßstab | 1:500 |
| | | Datum | 29.05.2018 | Blatt | 6 |