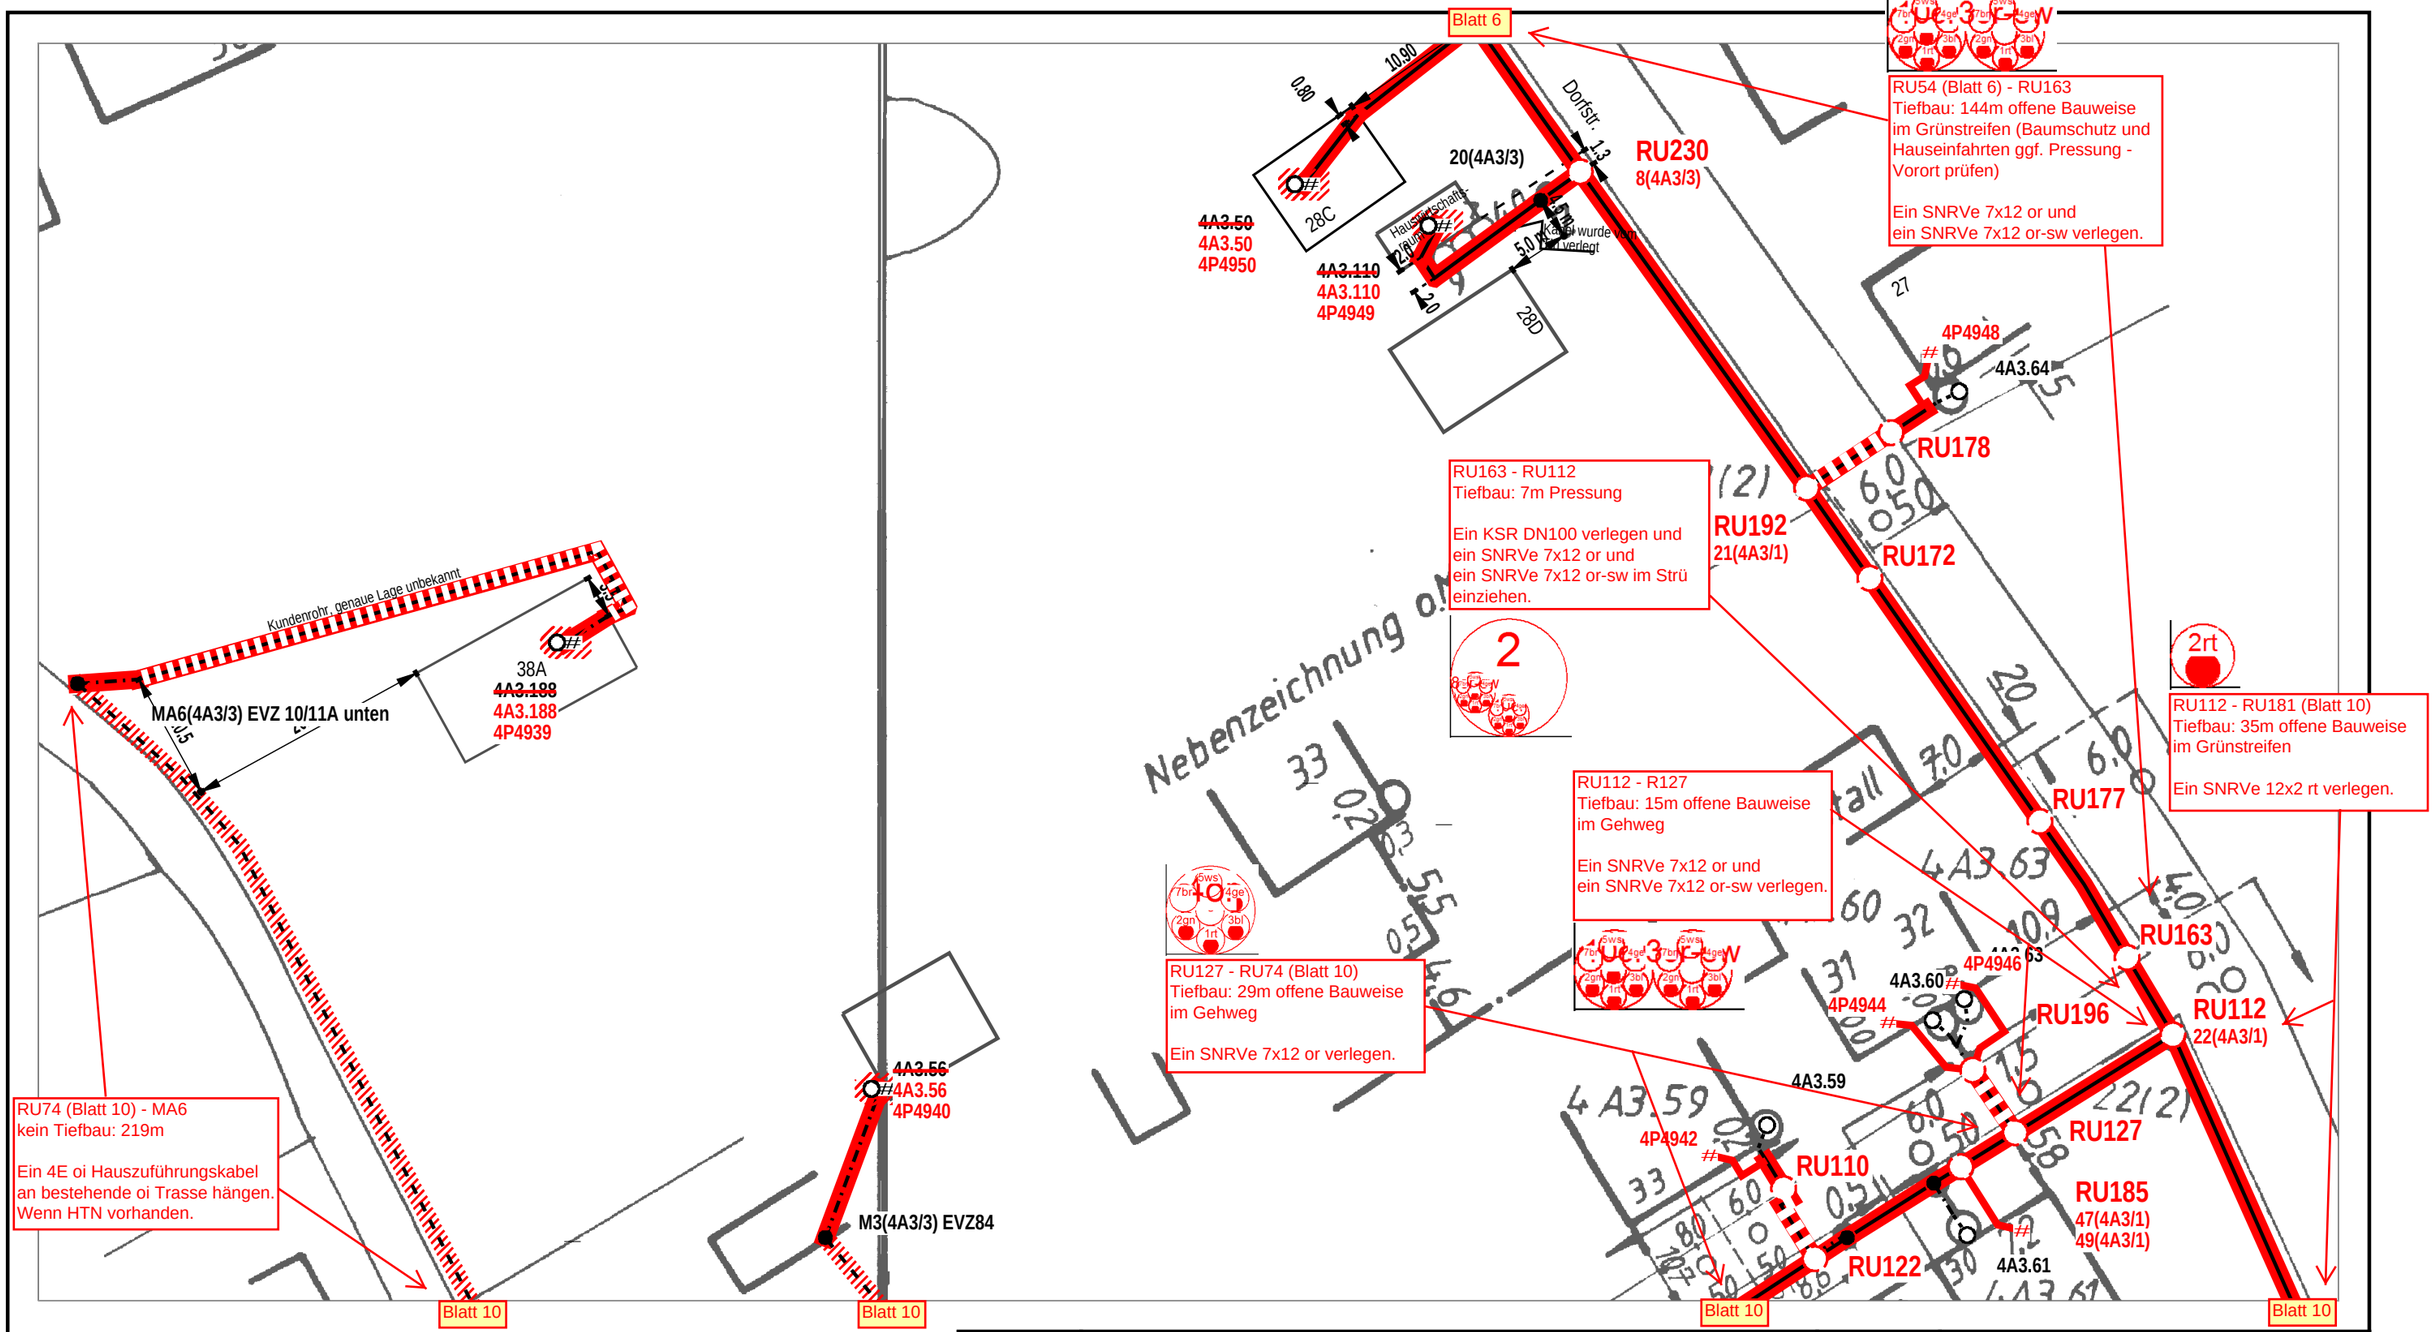

Neue Tiefbau-Trasse	Bestands Tiefbau-Trasse
Einziehen in vorh. Trasse	NVt - Gehäuse
Oberirdische Trasse	RU - Rohrunterbrechung

AT/Vh-Bez.:	NVT_V1049_38327_004_FTTH_HK_4R_11 UL_Ost1_MBfD_2017_11007			AT/Vh-Nr.:	203516373
TI NL	Ost				
PTI	Mecklenburg-Vorpommern				
ONB	Elmenhorst	AsB	4		
Bemerkung: **Wegesicherung beachten!**		VsB	3831A	Sicht	Lageplan
		Name	A76265450	Maßstab	1:500
		Datum	29.05.2018	Blatt	9