

Gf-NVt-Bestückungsplan

38327/4

V1061

Anschrift:

Wittenhäger Str. 14
18510 Wittenhagen Abtshagen


min. Gf-HK Faser Anbindung

12

Gauß-Krüger-Koordinaten

HW: 6006769
RW: 4566931

Bodenplatte

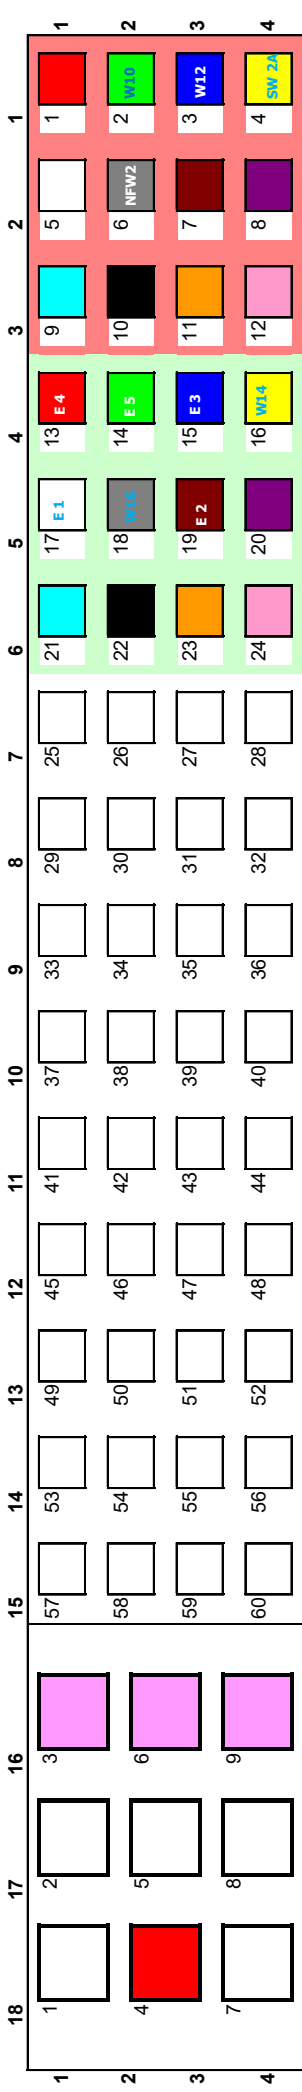

Standard-Glasfaser-Außenkabel / Luftkabel

FC	Gf-Kabel	Fasern	Muffe	Hausnummer	Zusatz
1					
2					

SNR12 für Hk-Anbindung des NVt

4	4R/12	1	-	12	
5					
7					
8					

Kollokation

3	Kollokation				
6	Kollokation				
9	Kollokation				

