

# Gf-NVt-Bestückungsplan

38327/4

V1062

Anschrift:

Wittenhäger Str. 17  
18510 Wittenhagen Abtshagen


min. Gf-HK Faser Anbindung

12

Gauß-Krüger-Koordinaten

HW: 6006754  
RW: 4566920

Bodenplatte

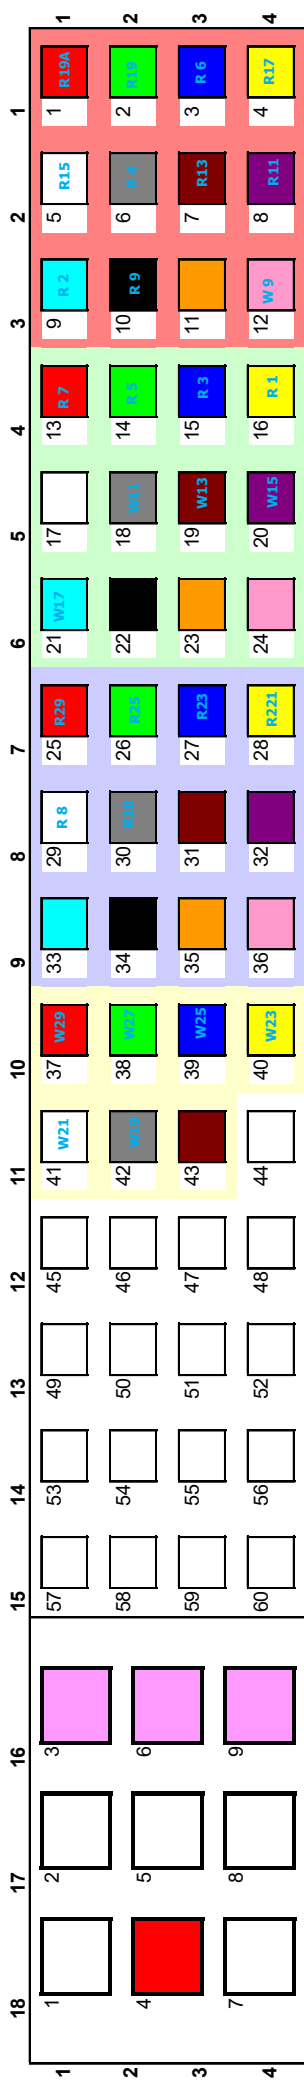

Standard-Glasfaser-Außenkabel / Luftkabel

FC	Gf-Kabel	Fasern	Muffe	Hausnummer	Zusatz
1					
2					

SNR12 für Hk-Anbindung des NVt

4	4R/12	7	- 12	20	14
5					
7					
8					

Kollokation

3	Kollokation
6	Kollokation
9	Kollokation

