

Gf-NVt-Bestückungsplan

38327/4

V1062

Anschrift:

Wittenhäger Str. 17
18510 Wittenhagen Abtshagen


min. Gf-HK Faser Anbindung

12

Gauß-Krüger-Koordinaten

HW: 6006754
RW: 4566920

Bodenplatte

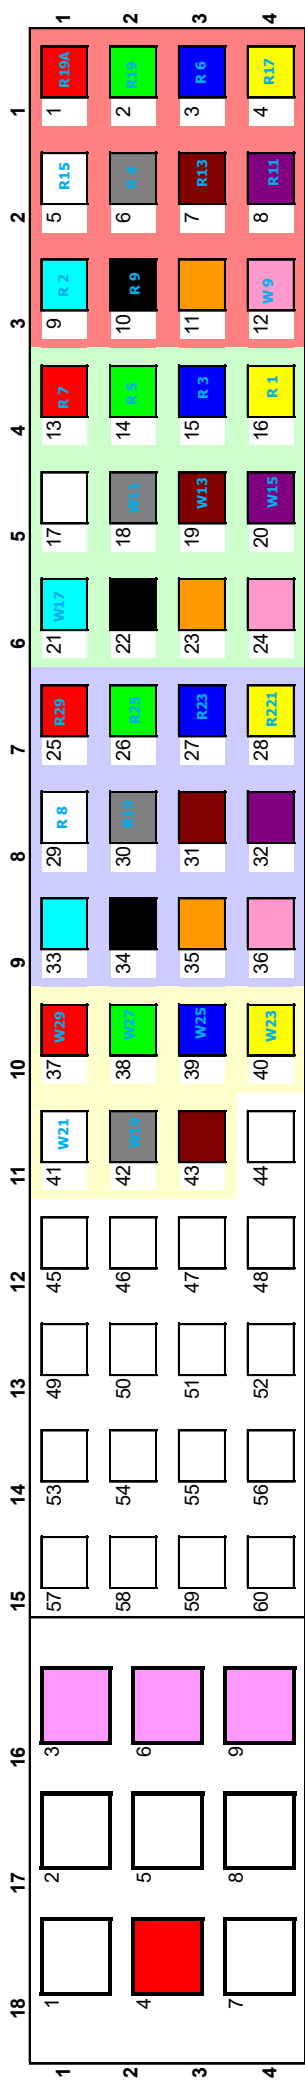

Standard-Glasfaser-Außenkabel / Luftkabel

FC	Gf-Kabel	Fasern	Muffe	Hausnummer	Zusatz
1					
2					

SNR12 für Hk-Anbindung des NVt

4	4R/12	7	- 12	20	14	Wittenhäger Str.
5						
7						
8						

Kollokation

3	Kollokation					
6	Kollokation					
9	Kollokation					

