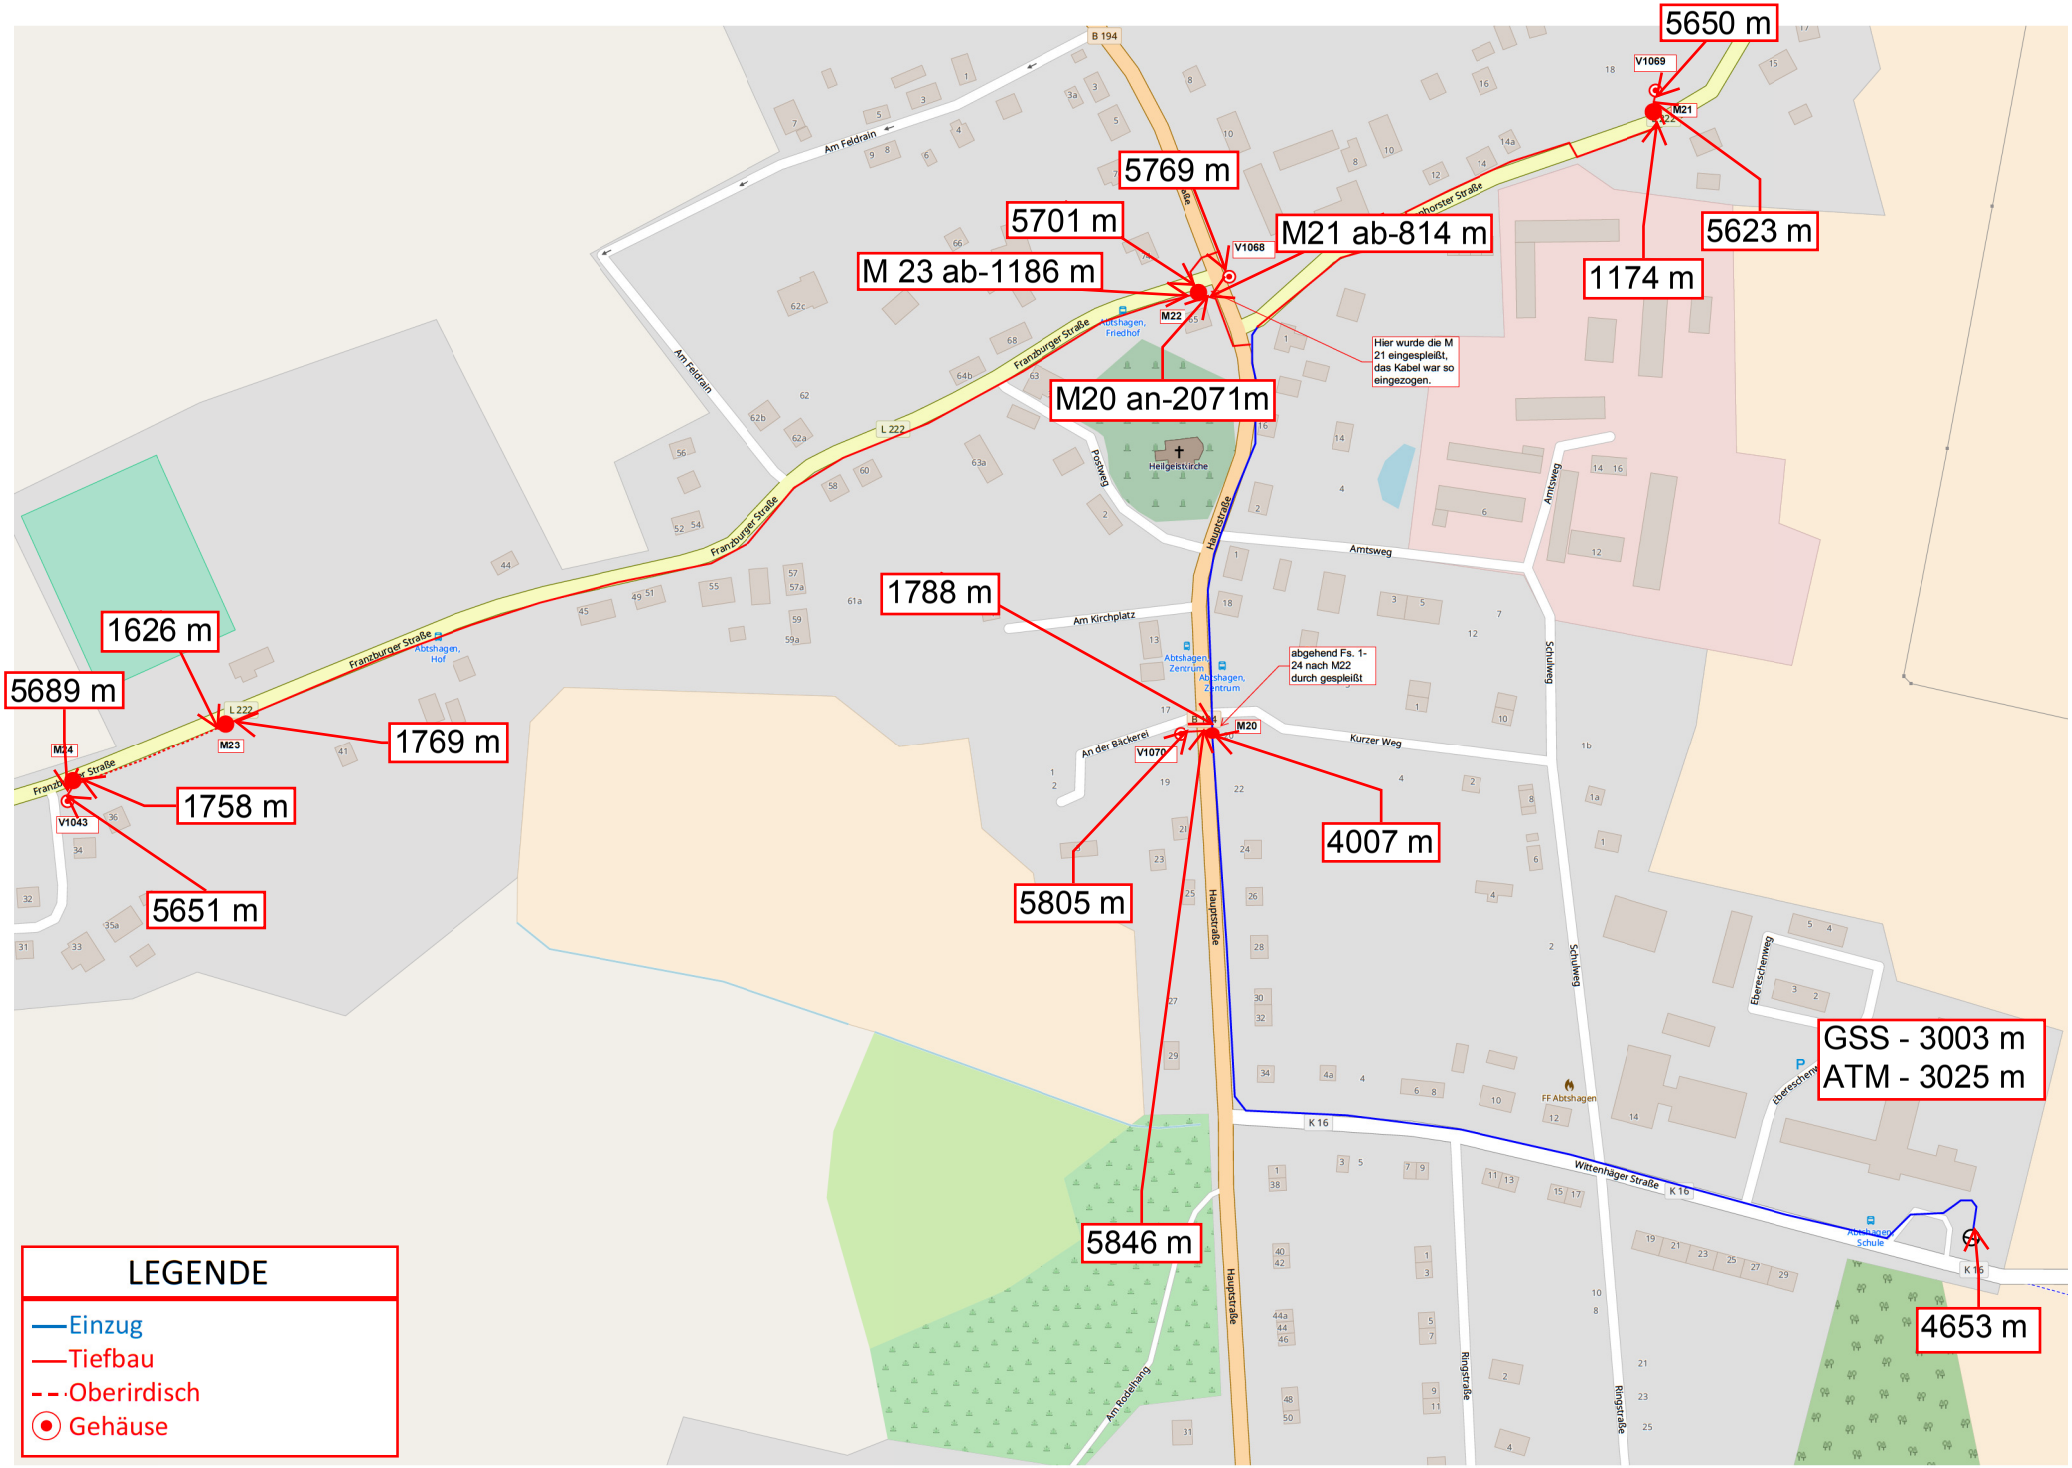

LEGENDE

- Einzug
- Tiefbau
- Oberirdisch
- Gehäuse